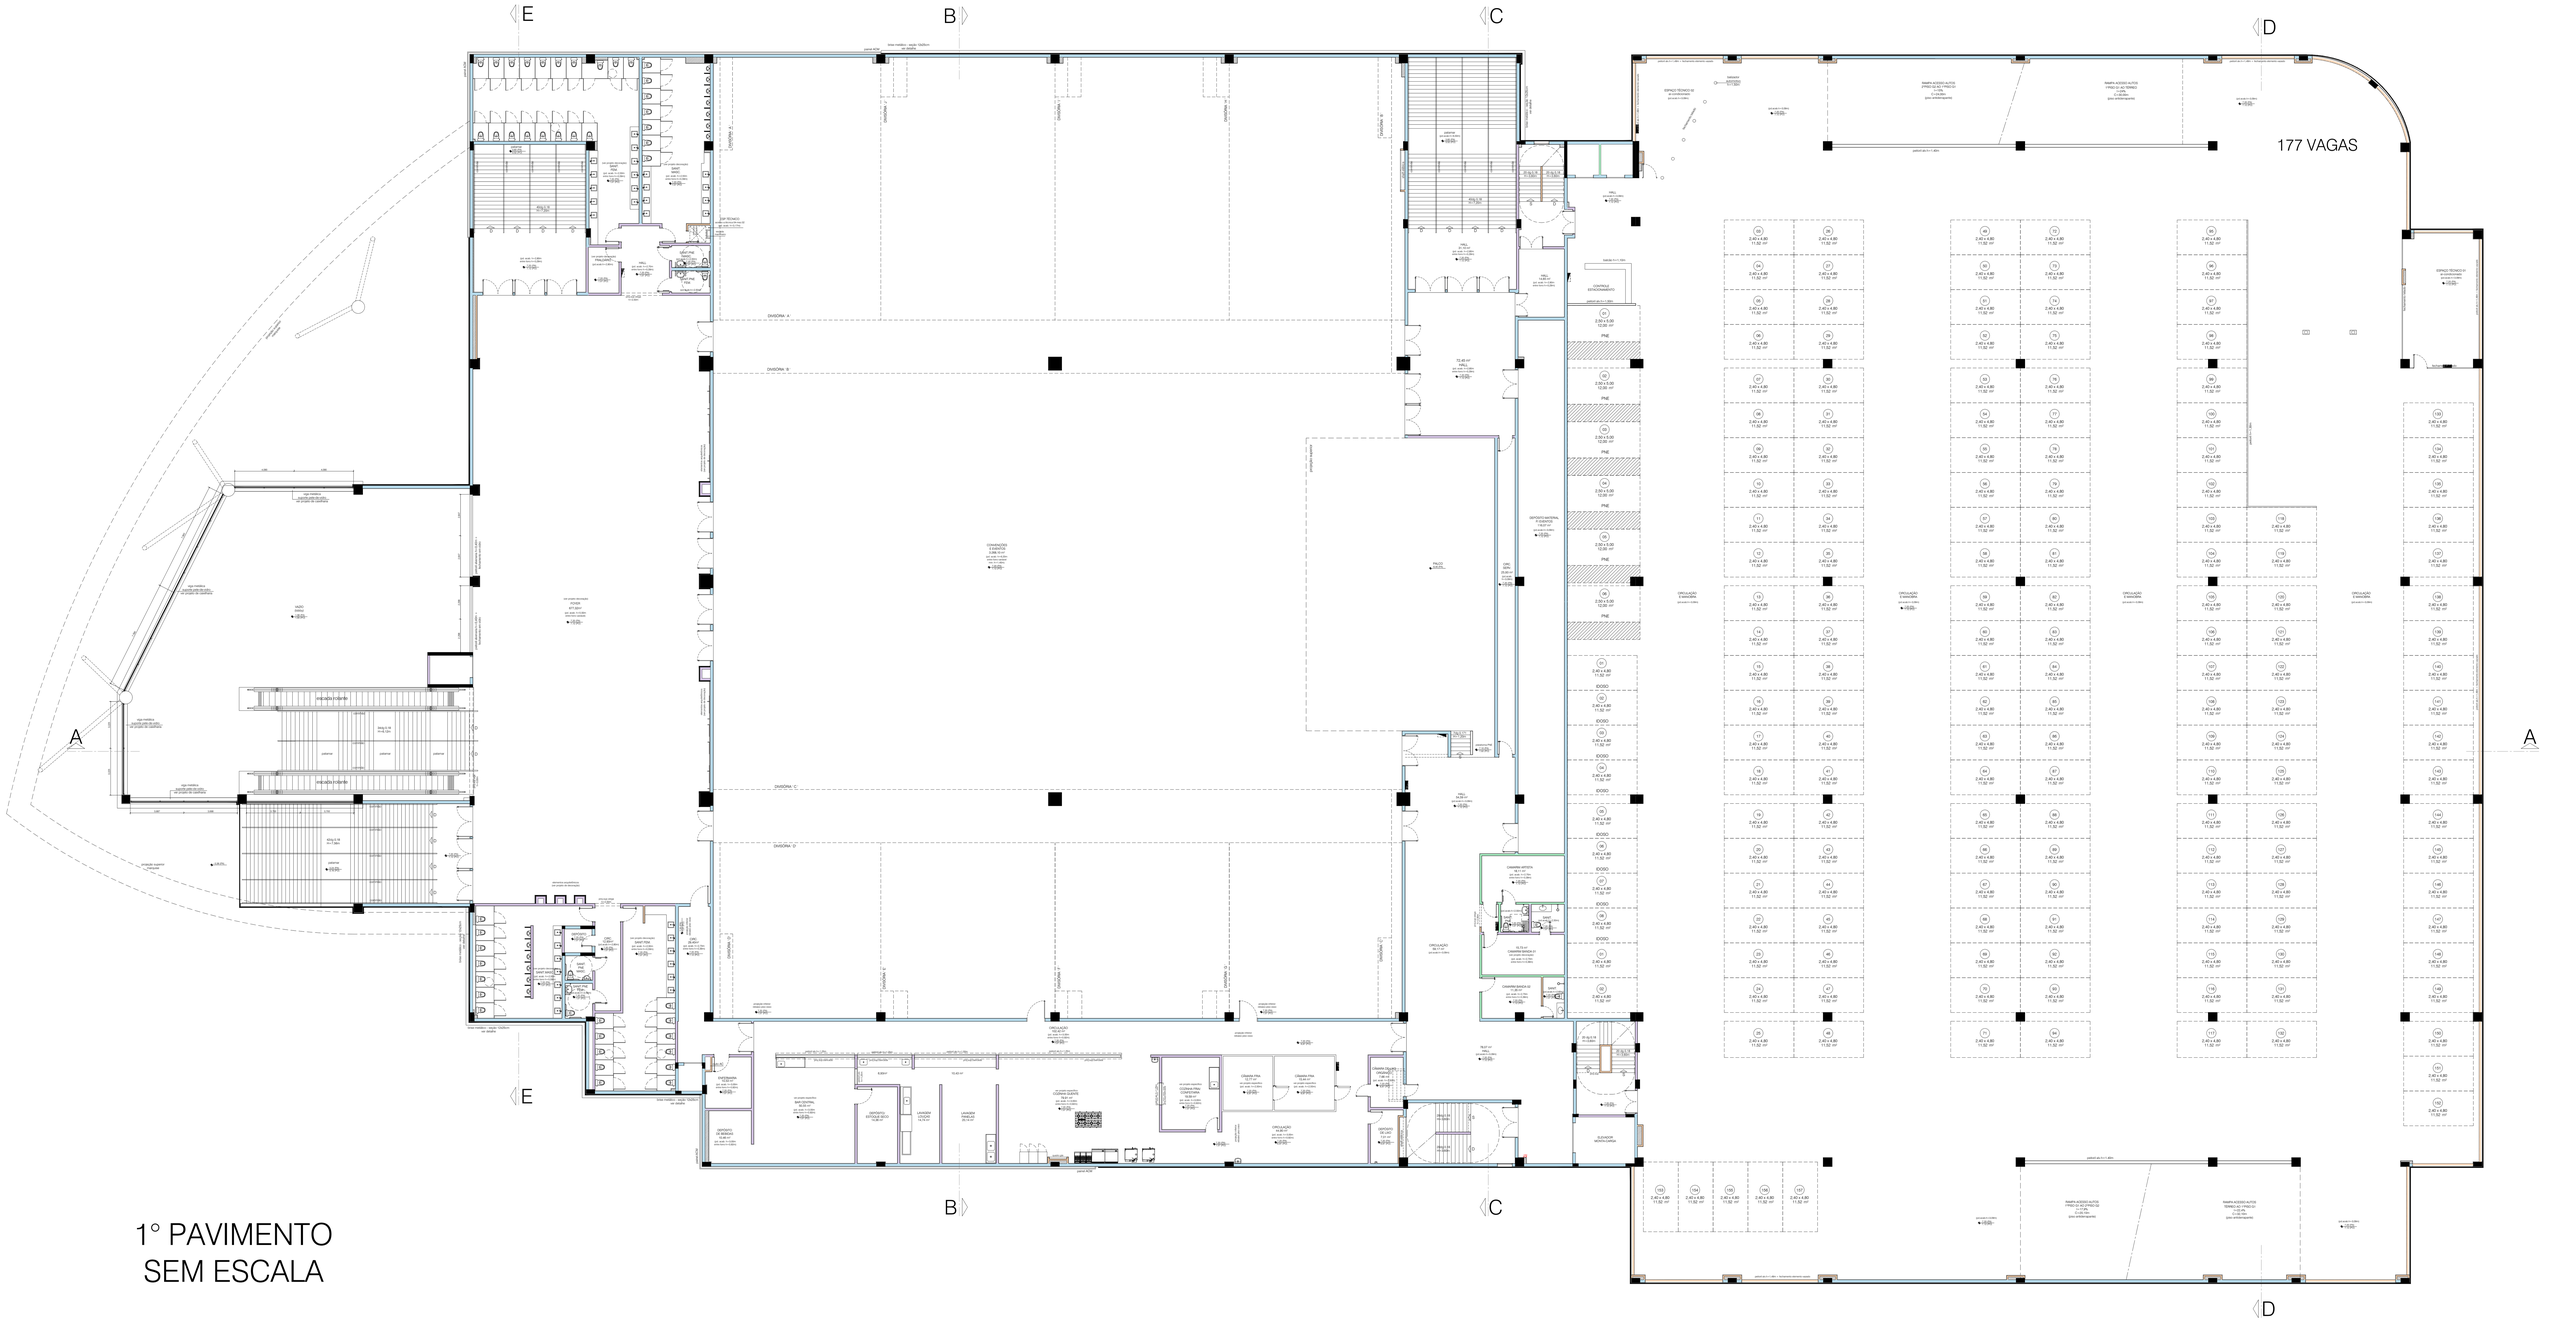

1° PAVIMENTO
SEM ESCALA